


Pôdorys

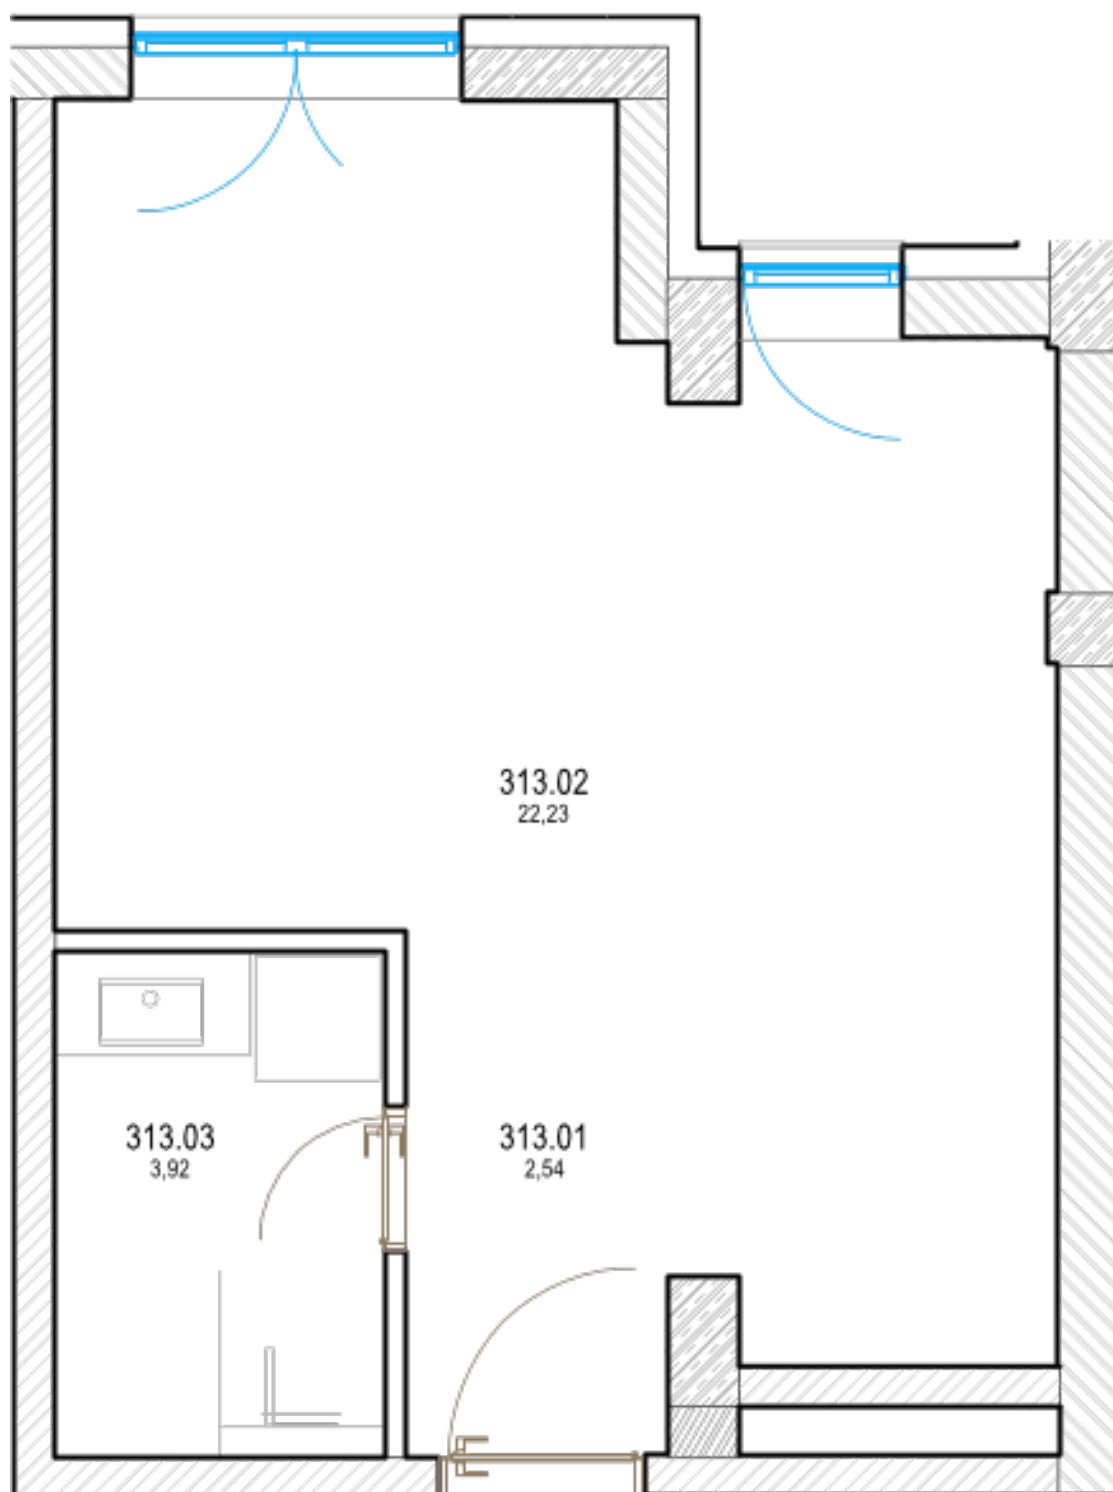

Miestnosť	Rozmery
Celková rozloha	35.85 m ²
Obytná plocha	28.59 m ²
Izba + predsieň	24.699 m ²
Kúpeľňa	3.92 m ²
Terasa	7.26 m ²