


Pôdorys

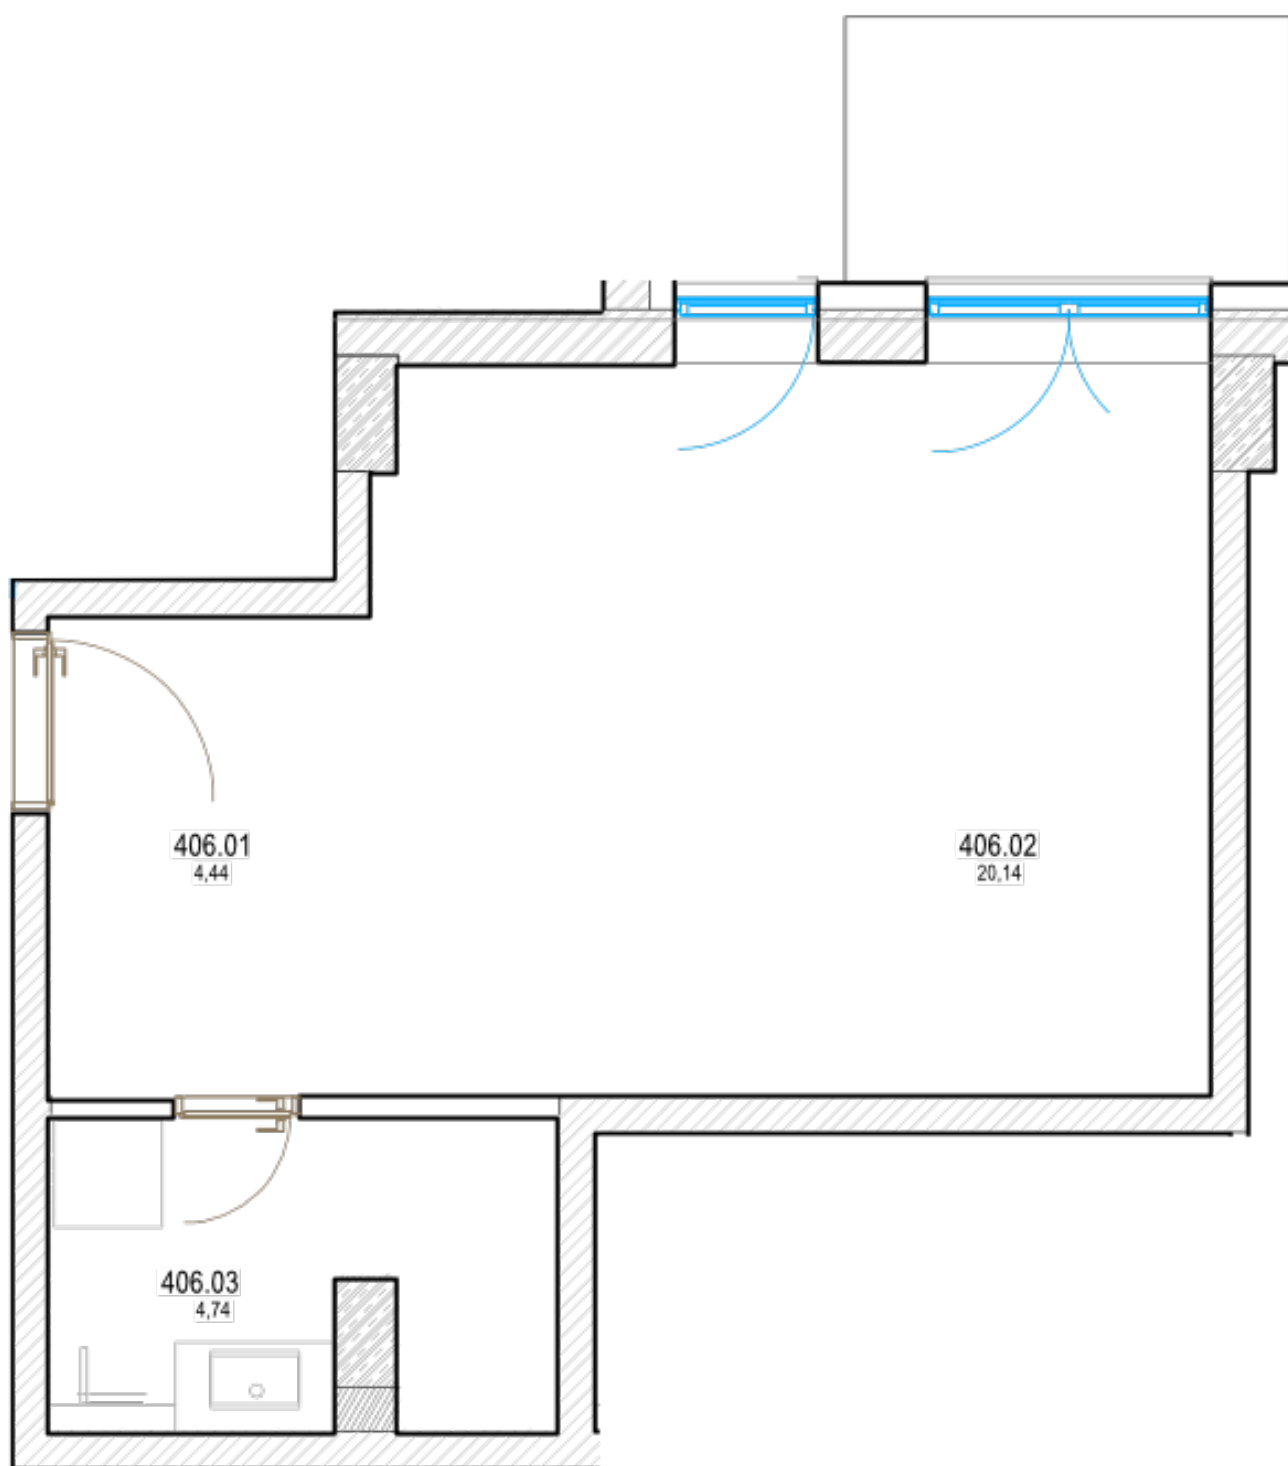

Miestnosť	Rozmery
Celková rozloha	33.18 m ²
Obytná plocha	29.43 m ²
Izba + predsieň	24.688 m ²
Kúpeľňa	4.74 m ²
Balkón	3.75 m ²